


LOKACIJE PRIVREMENIH OBJEKATA ZA PRIGODNU PRODAJU  
PRILIKOM BOŽIČNIH I NOVOGODIŠNJIH BLAGDANA  
ADVENT 2021

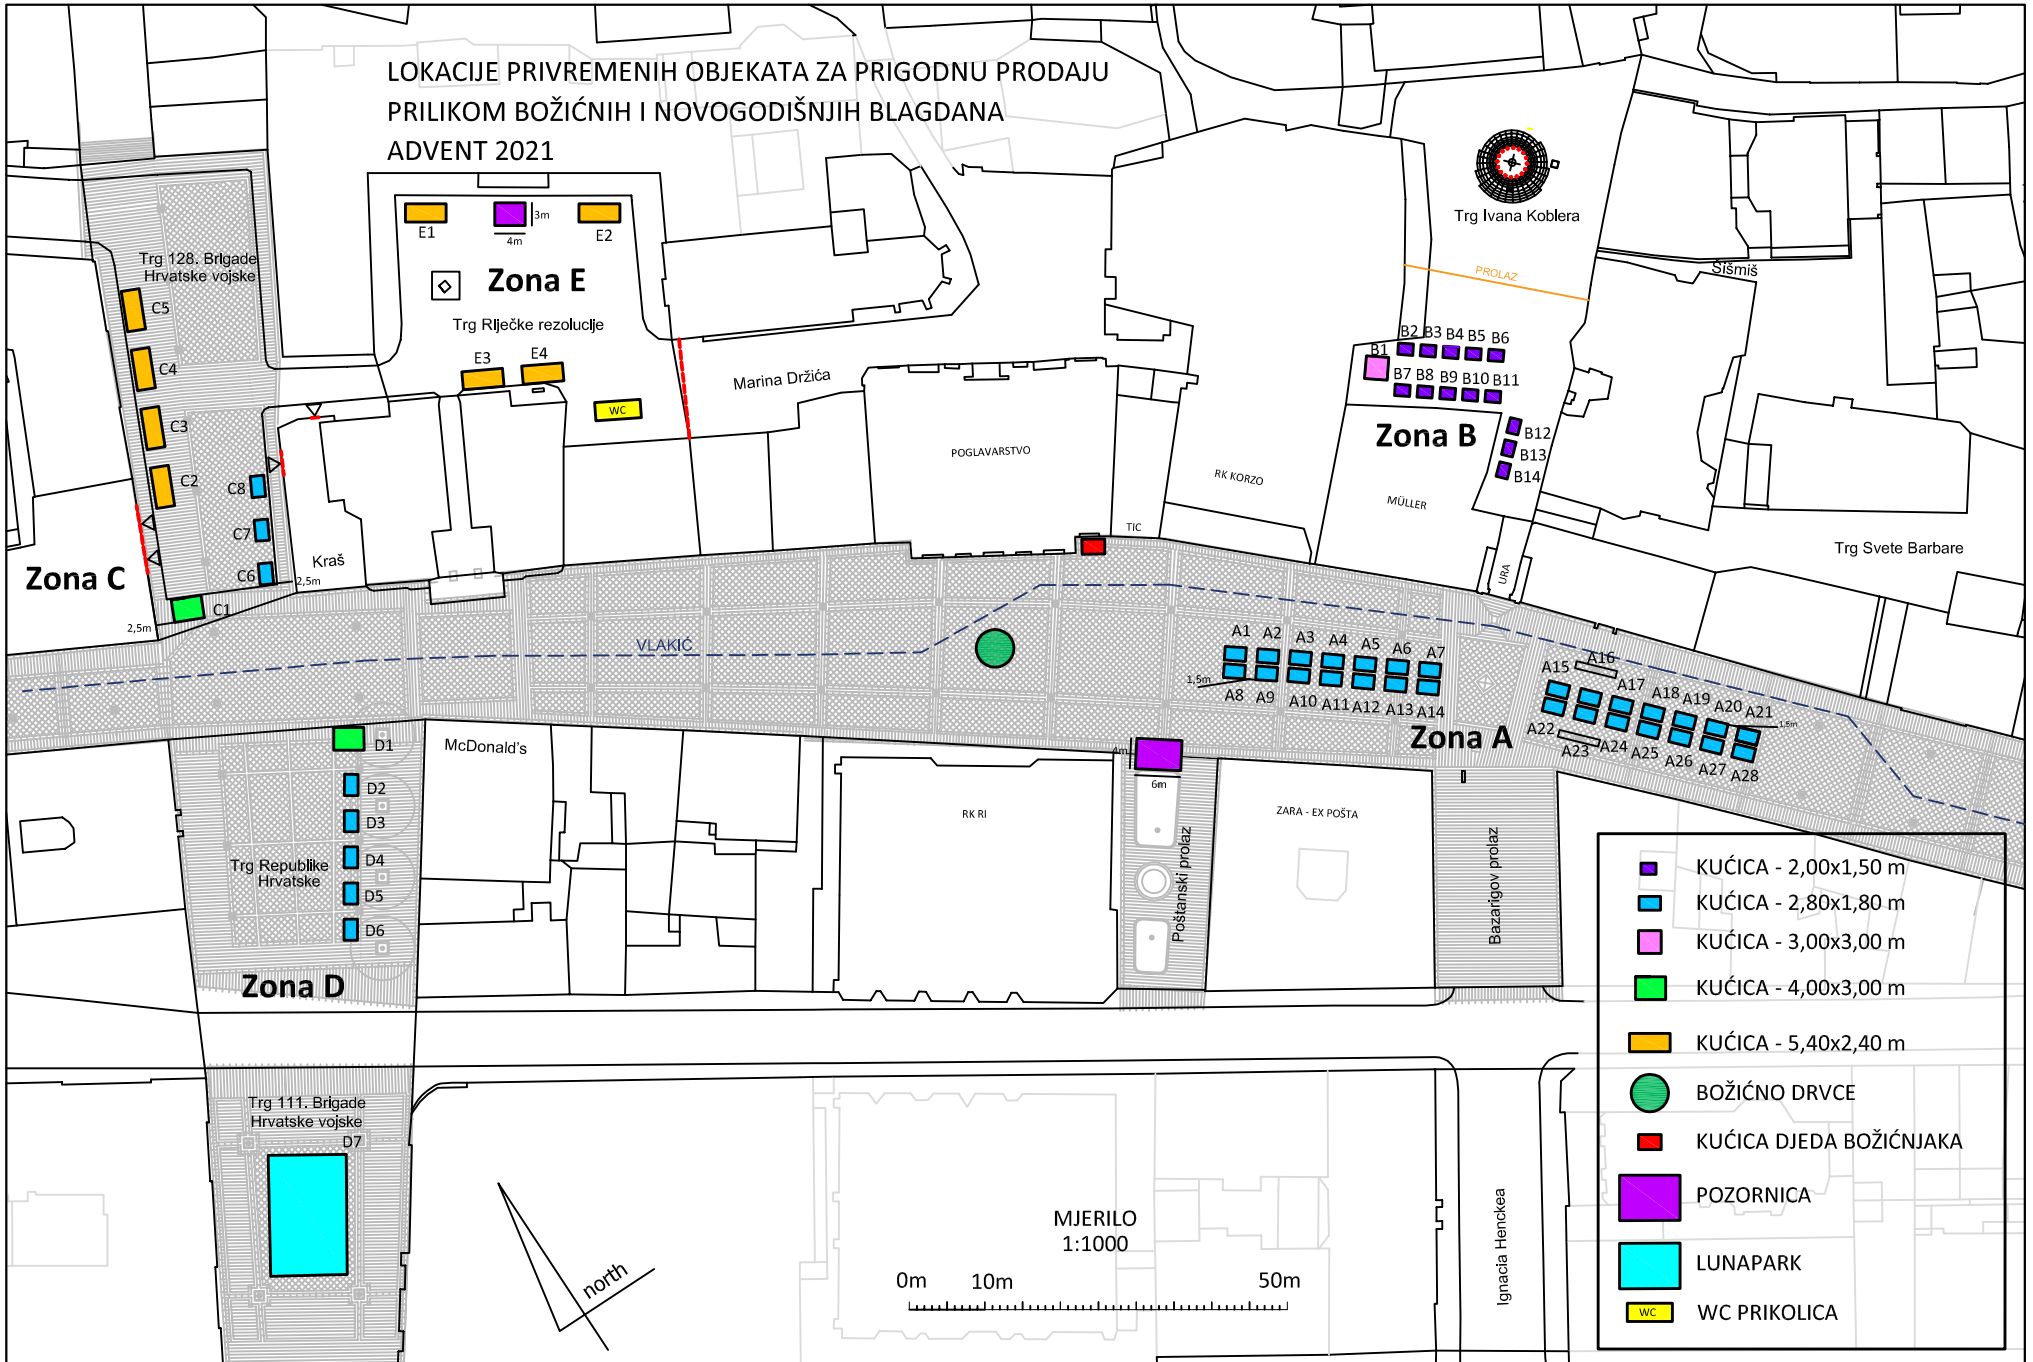

- KUĆICA - 2,00x1,50 m
- KUĆICA - 2,80x1,80 m
- KUĆICA - 3,00x3,00 m
- KUĆICA - 4,00x3,00 m
- KUĆICA - 5,40x2,40 m
- BOŽIČNO DRVCE
- KUĆICA DJEDA BOŽIČNJAKA
- POZORNICA
- LUNAPARK
- WC PRIKOLICA