


LOKACIJE PRIVREMENIH OBJEKATA ZA PRIGODNU PRODAJU
 PRILIKOM BOŽIĆNIH I NOVOGODIŠNJIH BLAGDANA
 ADVENT 2021 - VERDIJEVA ULICA

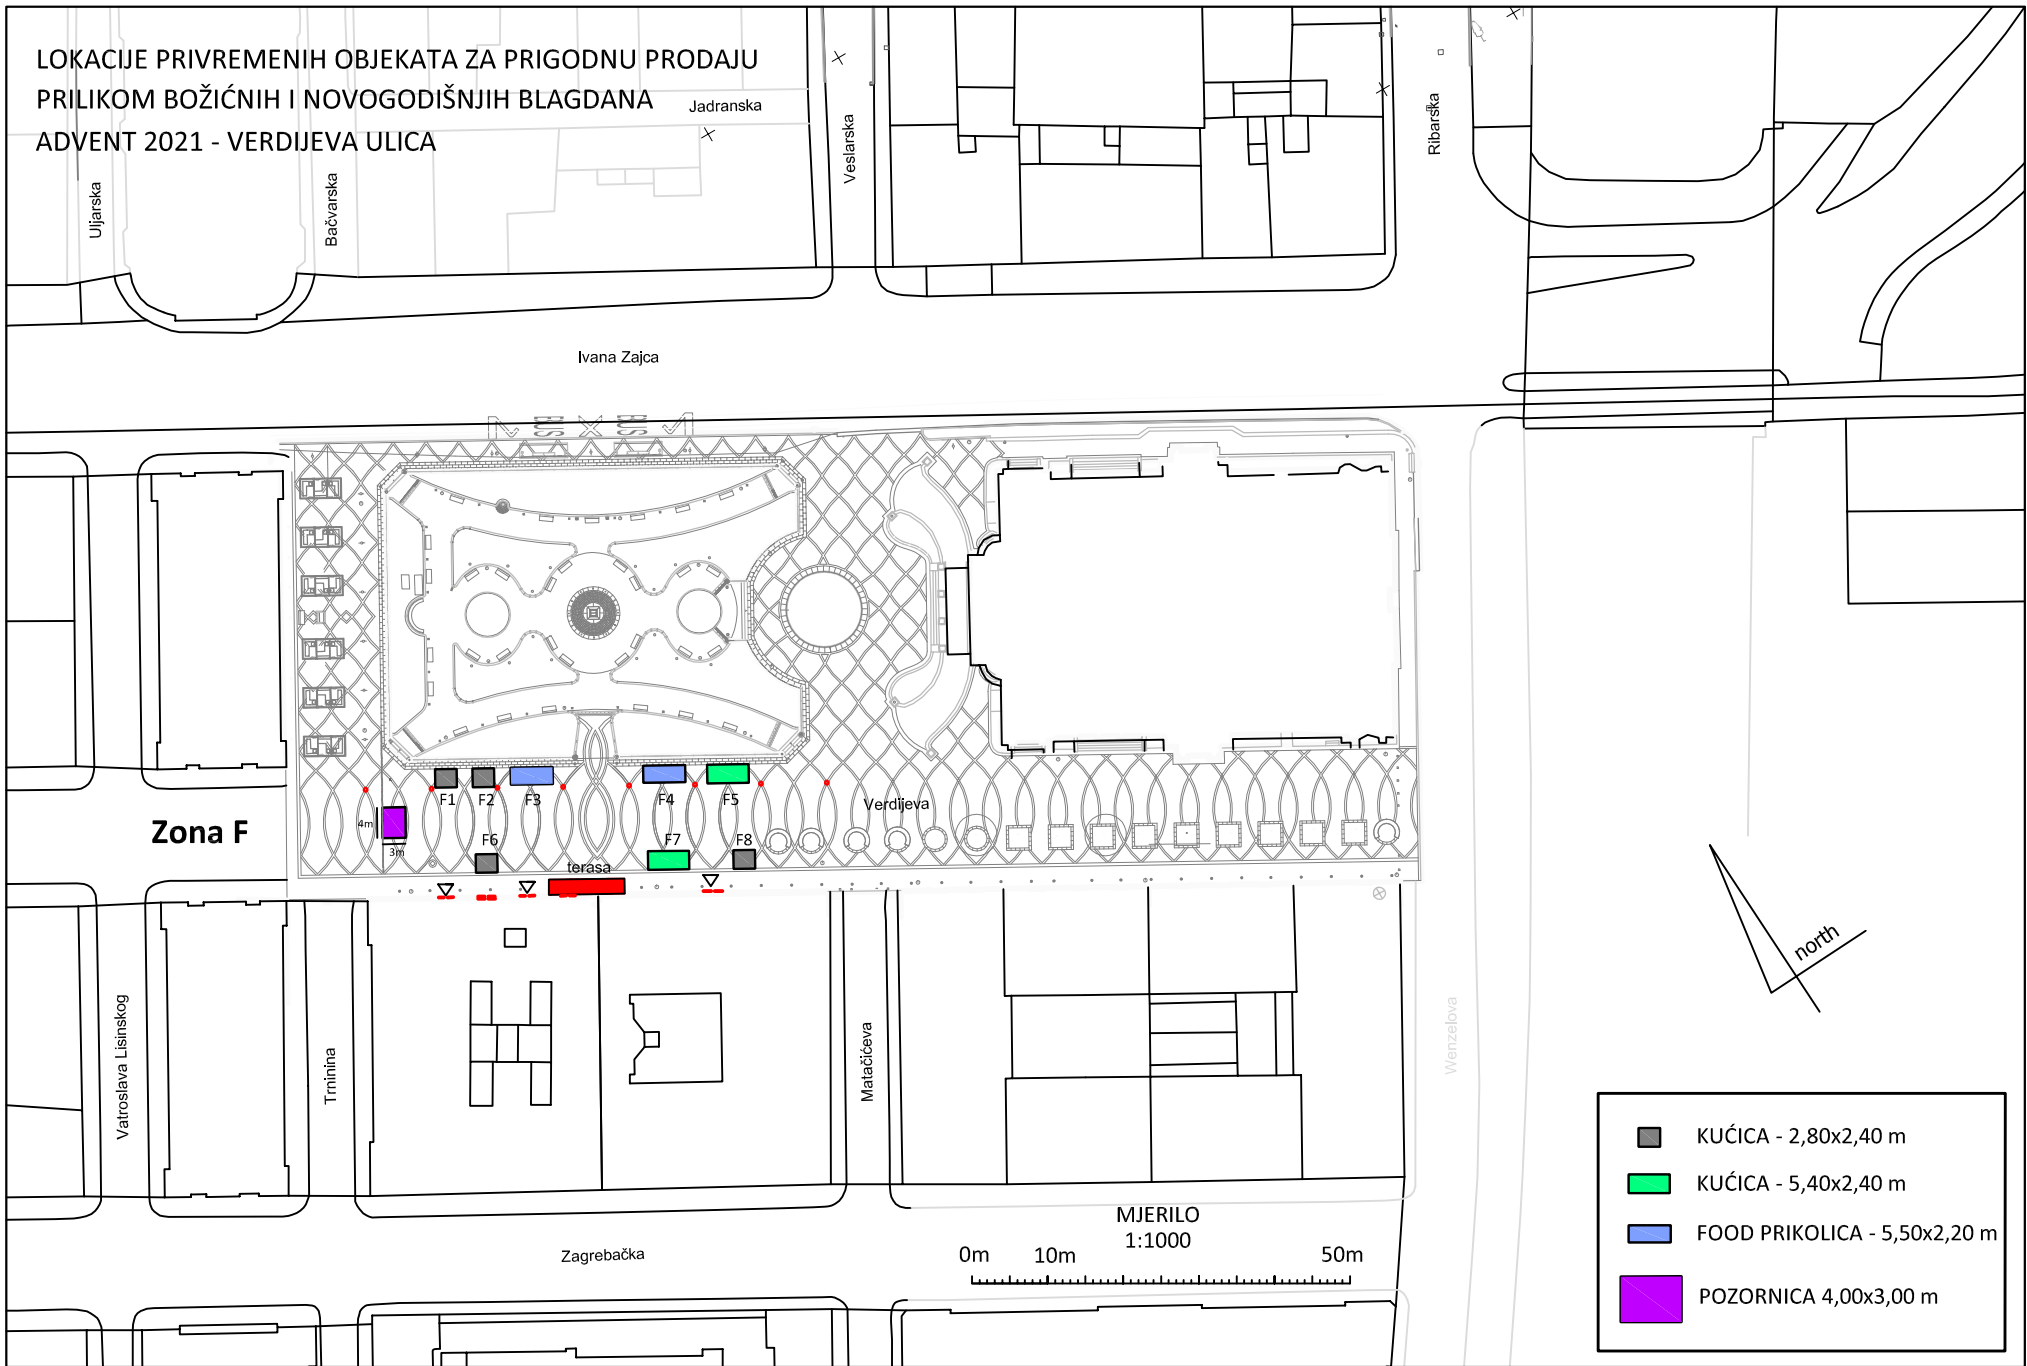

Zona F

- KUĆICA - 2,80x2,40 m
- KUĆICA - 5,40x2,40 m
- FOOD PRIKOLICA - 5,50x2,20 m
- POZORNICA 4,00x3,00 m

MJERILO
1:1000

0m 10m 50m